

REMA YAPI

MİMARİ PROJE SUNUMU



NİTELİKLİ TASARIM
Fonksiyonel ve estetik
yaşam alanları



SÜRDÜRÜLEBİLİR YAKLAŞIM
Çevreye duyarlı, uzun ömürlü
çözümler



GÜVEN & KALİTE
Zamanında yüksek kalite
ve şeffaf süreç




DEĞER ÜRETİR
Yaşamaya değer katan
mekanlar

HİLMİ NAİLİ SK.

ARAÇ GİRİŞİ

YAYA GİRİŞİ

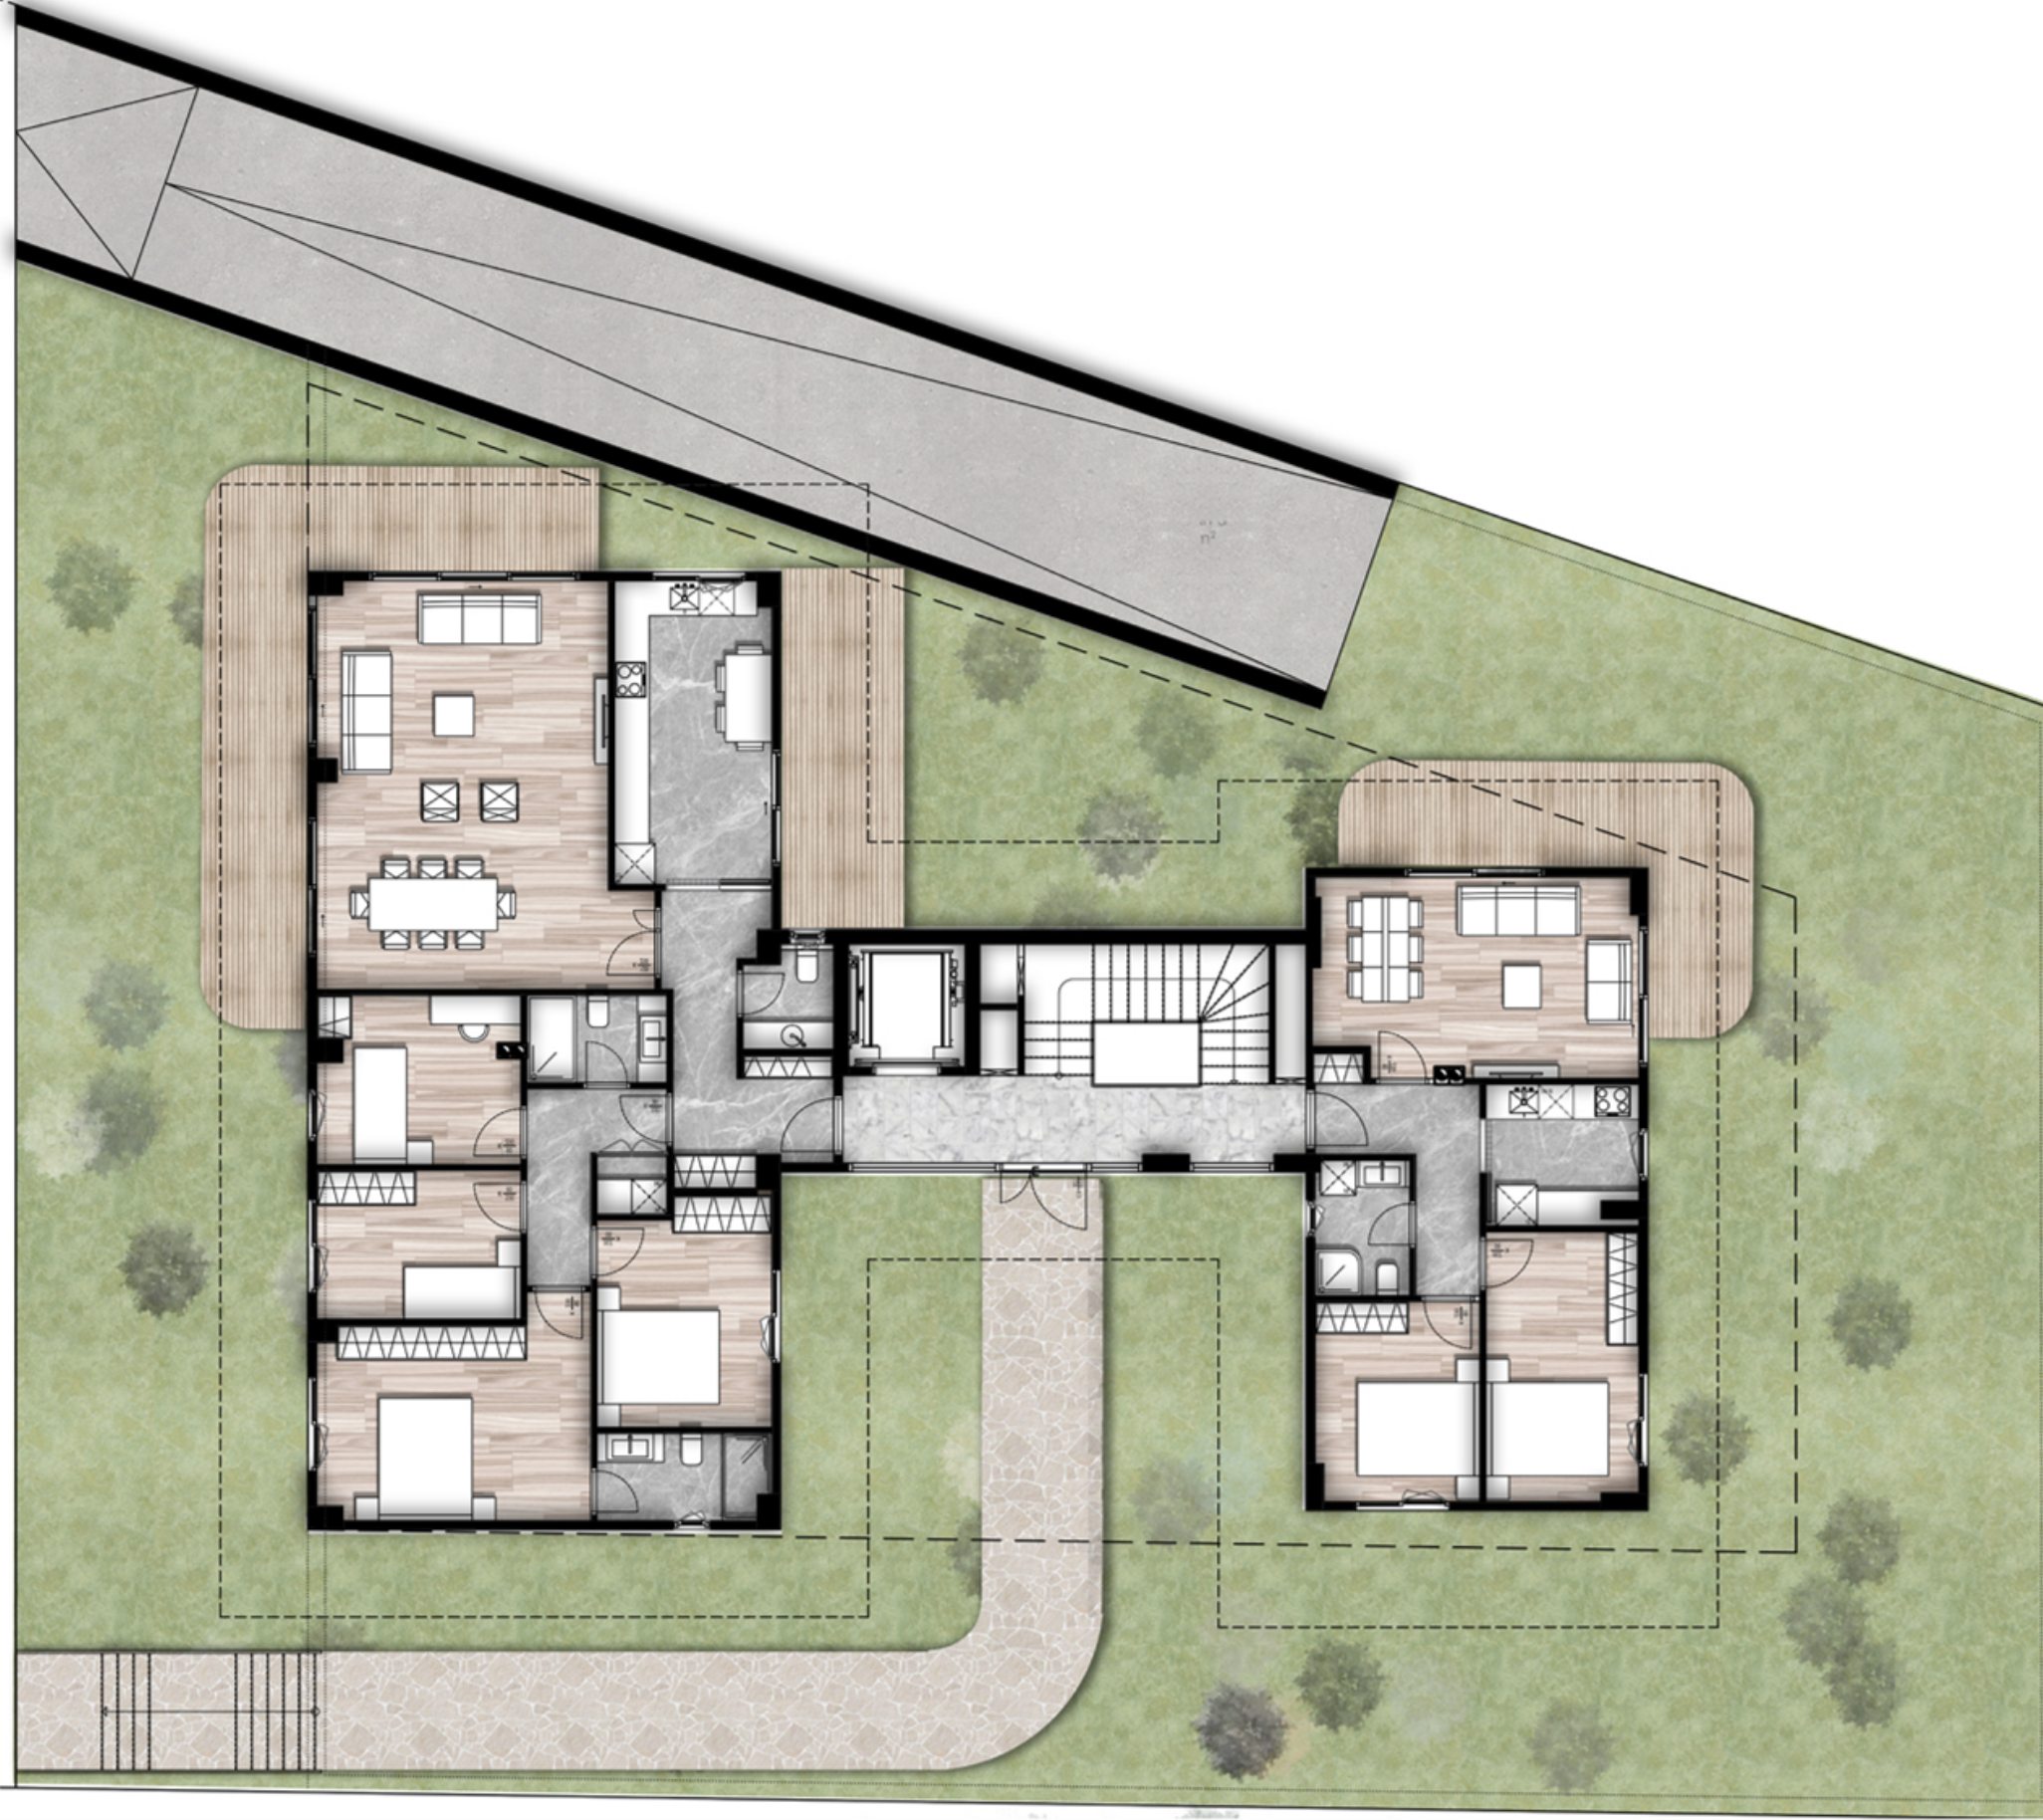

REMA YAPI VE
MİMARLIK
Basın Ekspres Cd.
Bahçelievler / İstanbul
T: +90 (0)212 671 19 19
E mail: bilgi@remayapi.com.tr

Proje Adı : 406/11 NİYAZI BEY APT.

Lokasyon : İSTANBUL/ YESILKOY

Pafta No: :

Tarih: :

Revizyon : :

Hazırlayan : REMA YAPI
Mimari Tasarım Ekibi

REMA YAPI

MİMARİ PROJE SUNUMU



NİTELİKLİ TASARIM
Fonksiyonel ve estetik
yaşam alanları




SÜRDÜRÜLEBİLİR YAKLAŞIM
Çevreye duyarlı, uzun ömürlü
çözümler



GÜVEN & KALİTE
Zamanında yüksek kalite
ve şeffaf süreç



DEĞER ÜRETİR
Yaşamaya değer katan
mekanlar

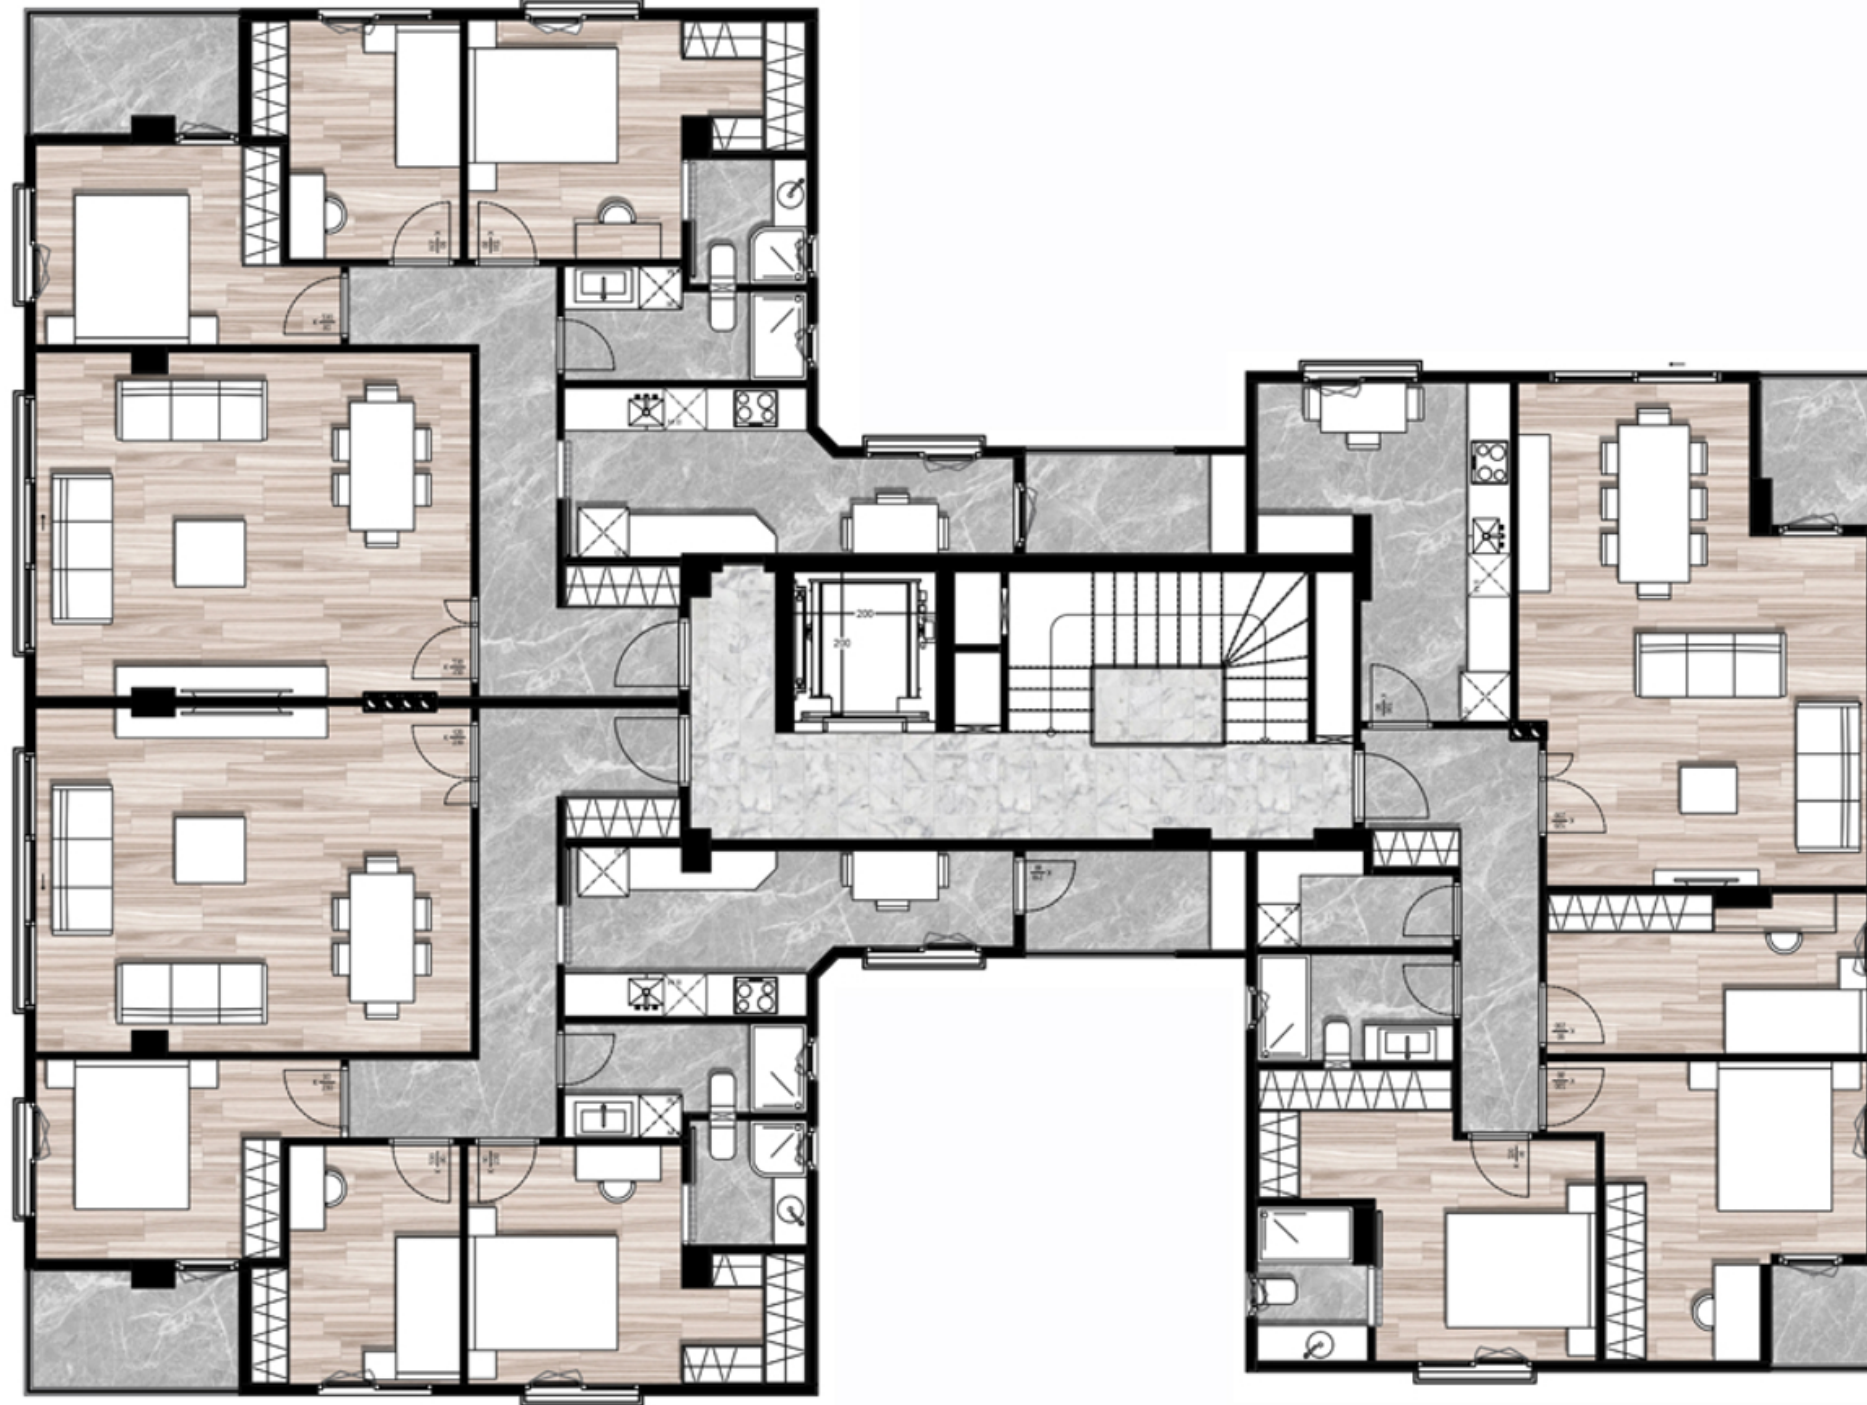

REMA YAPI VE
MİMARLIK
Basın Ekspres Cd.
Bahçelievler / İstanbul
T: +90 (0)212 671 19 19
E mail: bilgi@remayapi.com.tr

Proje Adı : 406/11 NİAZI BEY APT.

Lokasyon : İSTANBUL / YESILKOY

Pafta No: :

Tarih: :

Revizyon : :

Hazırlayan : REMA YAPI
Mimari Tasarım Ekibi

REMA YAPI

MİMARİ PROJE SUNUMU



NİTELİKLİ TASARIM
Fonksiyonel ve estetik
yaşam alanları




SÜRDÜRÜLEBİLİR YAKLAŞIM
Çevreye duyarlı, uzun ömürlü
çözümler



GÜVEN & KALİTE
Zamanında yüksek kalite
ve şeffaf süreç



DEĞER ÜRETİR
Yaşamaya değer katan
mekanlar

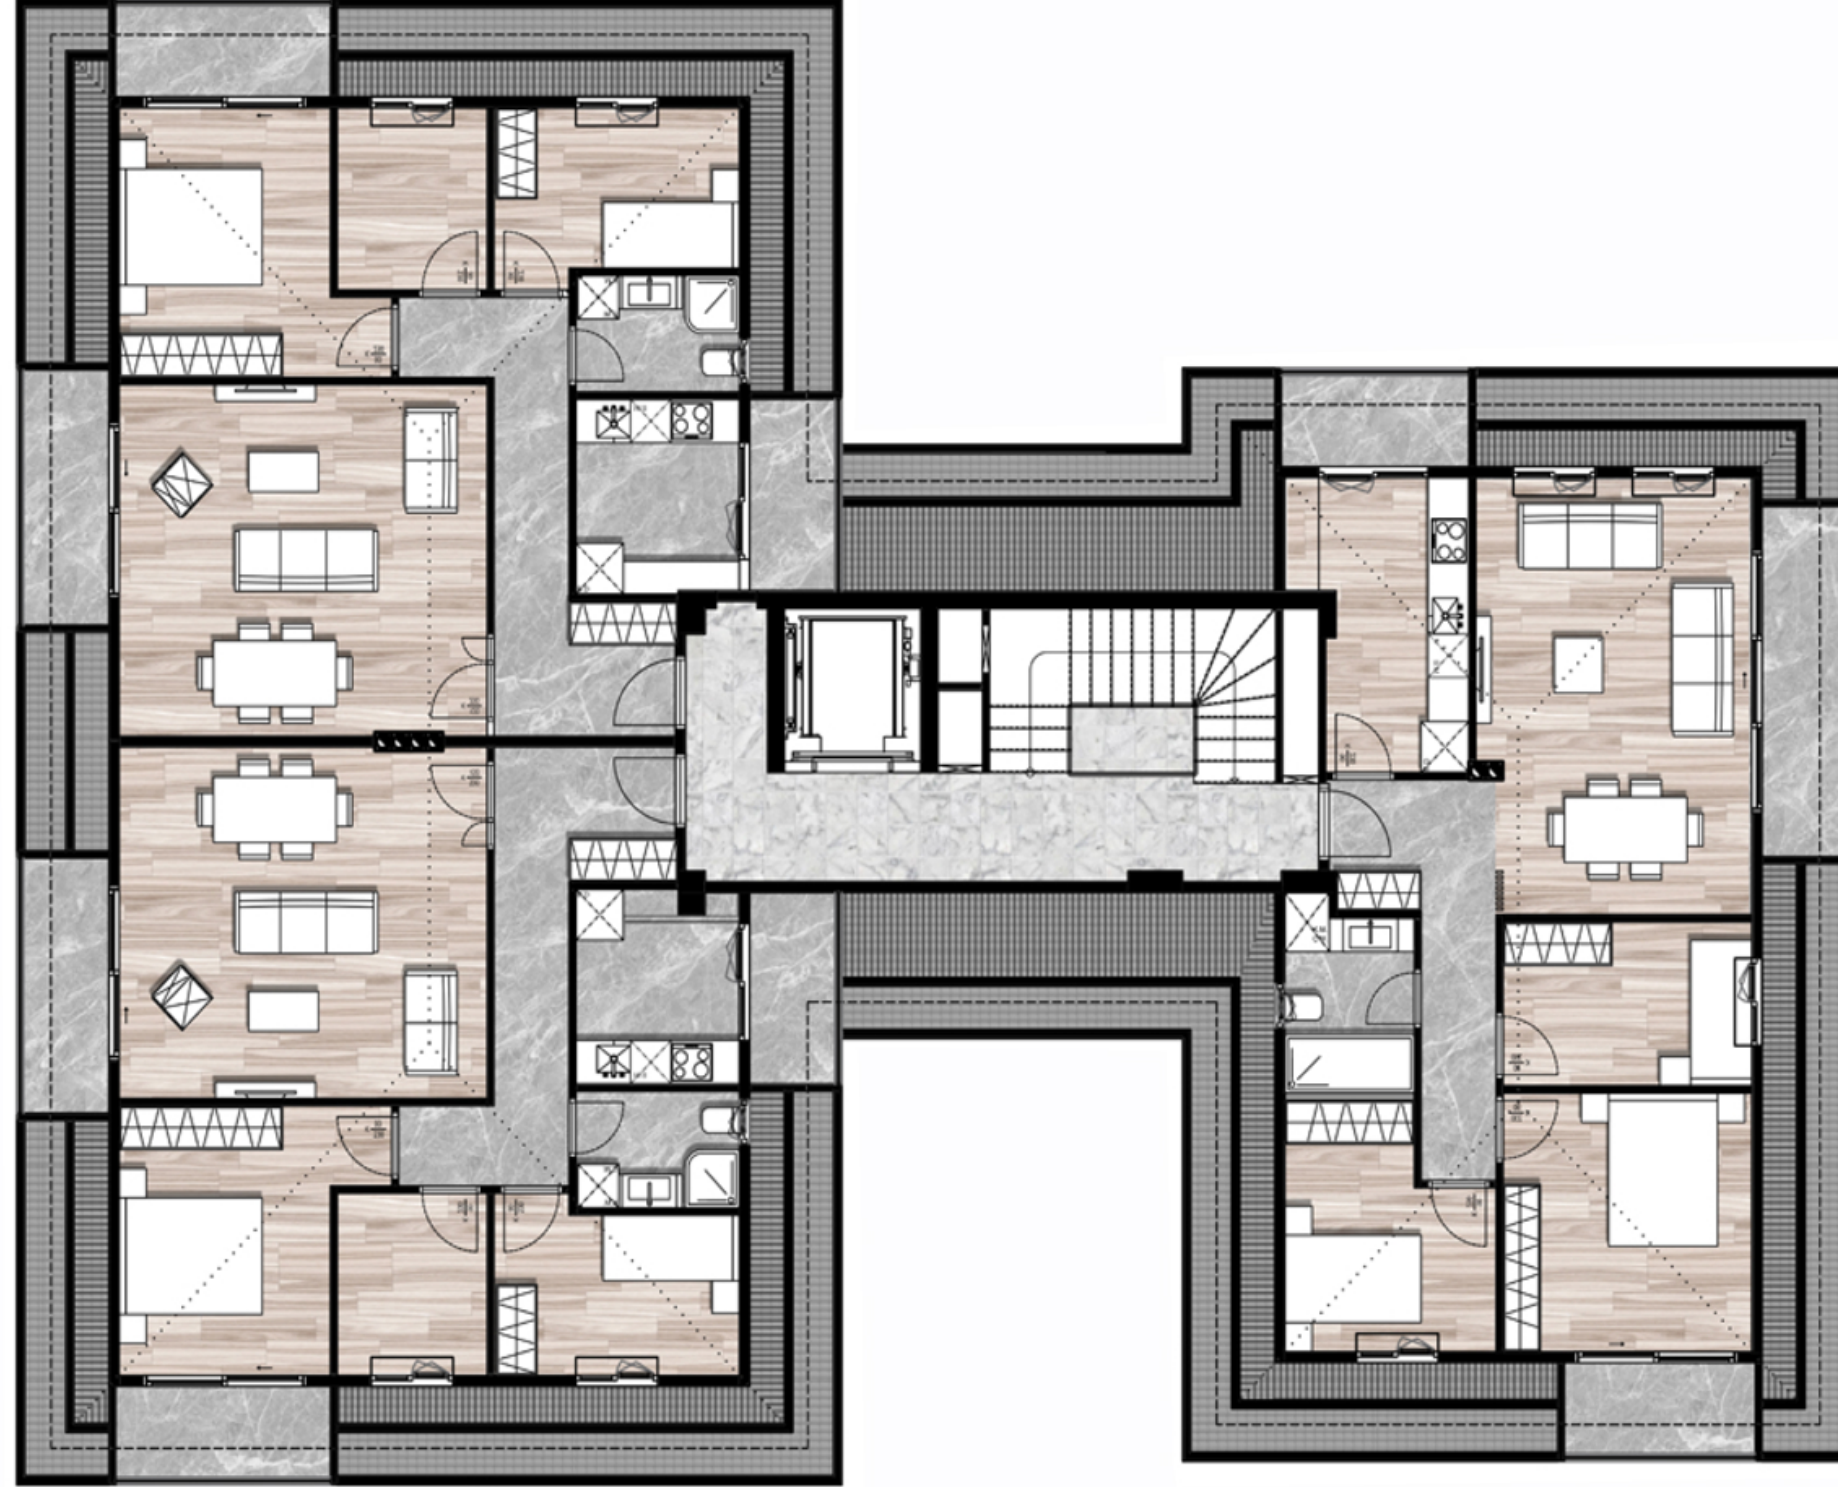

REMA YAPI VE
MİMARLIK
Basın Ekspres Cd.
Bahçievler / İstanbul
T: +90 (0)212 671 19 19
E mail: bilgi@remayapi.com.tr

Proje Adı : 406/11 NİAZI BEY APT.

Lokasyon : İSTANBUL / YESILKOY

Pafta No: :

Tarih: :

Revizyon : :

Hazırlayan : REMA YAPI
Mimari Tasarım Ekibi

M İ M A R İ P R O J E S U N U M U



NİTELİKLİ TASARIM
Fonksiyonel ve estetik
yaşam alanları




SÜRDÜRÜLEBİLİR YAKLAŞIM
Çevreye duyarlı, uzun ömürlü
çözümler



GÜVEN & KALİTE
Zamanında yüksek kalite
ve şeffaf süreç



DEĞER ÜRETİR
Yaşamaya değer katan
mekanlar

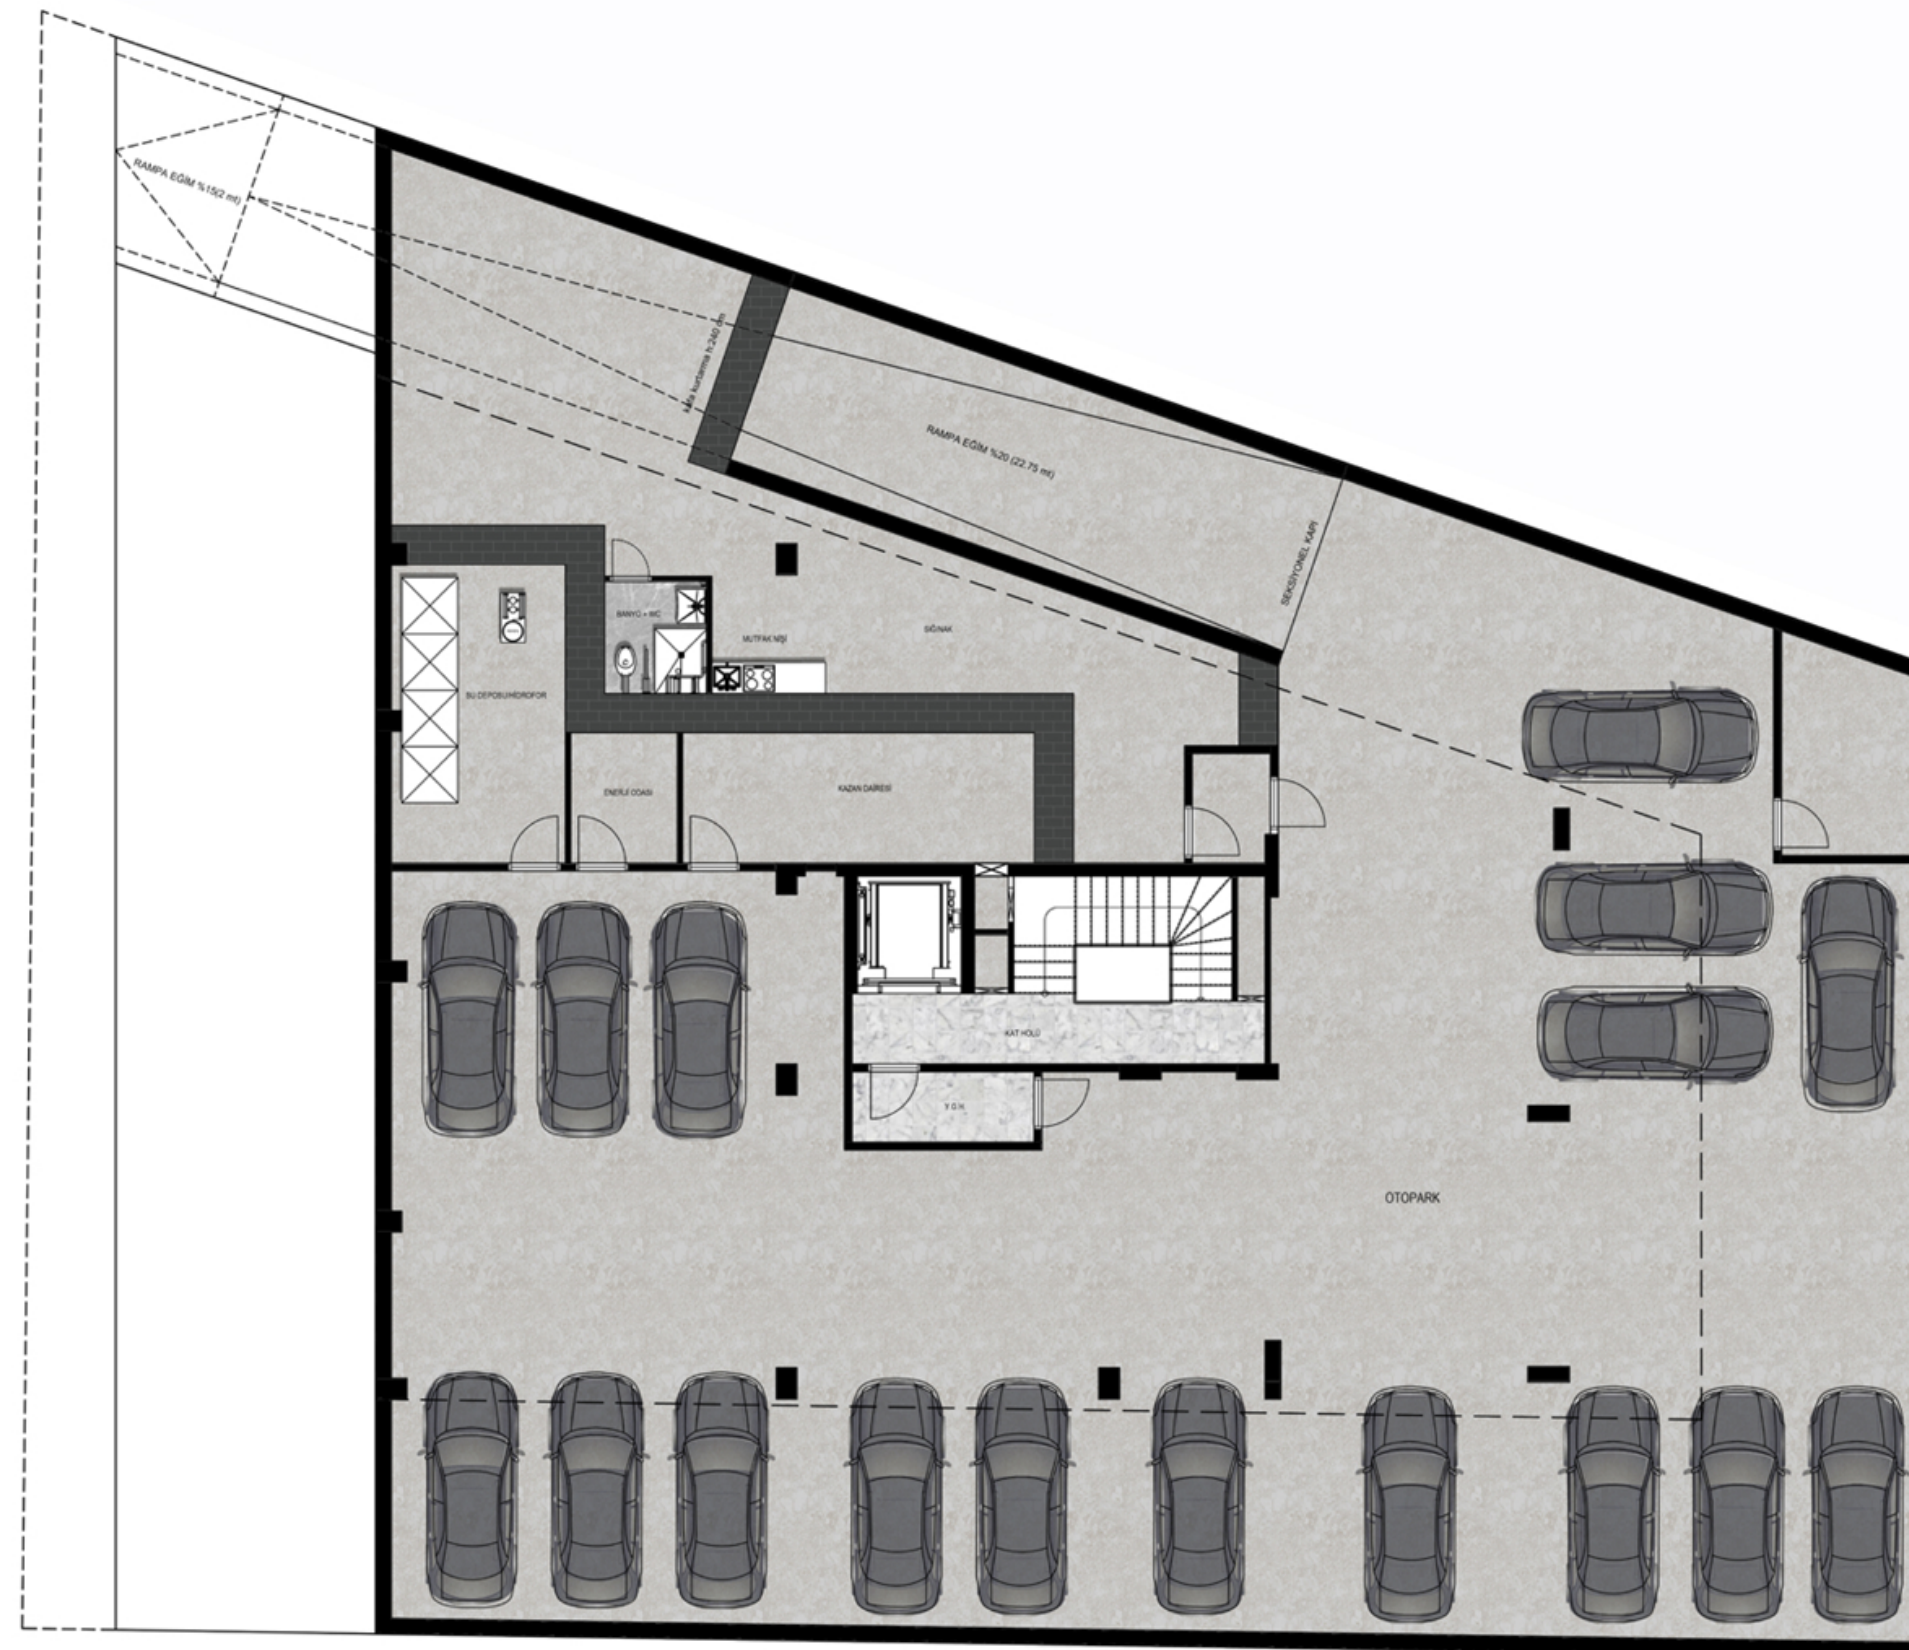

REMA YAPI VE
MİMARLIK
Basın Ekspres Cd.
Bahçelievler / İstanbul
T: +90 (0)212 671 19 19
E mail: bilgi@remayapi.com.tr

Proje Adı	: 406/11 NIYAZI BEY APT.
Lokasyon	: ISTANBUL/ YESILKOY
Pafta No:	:
Tarih:	:
Revizyon	:
Hazırlayan	:REMA YAPI Mimari Tasarım Ekibi