



NİTELİKLİ TASARIM
Fonksiyonel ve estetik
yaşam alanları



SÜRDÜRÜLEBİLİR YAKLAŞIM
Çevreye duyarlı, uzun ömürlü
çözümler



GÜVEN & KALİTE
Zamanında yüksek kalite
ve şeffaf süreç



DEĞER ÜRETİR
Yaşamaya değer katan
mekanlar

3. Bodrum Kat Planı



REMA YAPI VE
MİMARLIK
Basın Ekspres Cd.
Bahçelievler / İstanbul
T: +90 (0)212 671 19 19
E mail: bilgi@remayapi.com.tr

Proje Adı : 1335/77 OYA APARTMANI

Lokasyon : İSTANBUL/ ÜSKÜDAR

Pafta No: :

Tarih: :

Revizyon : :

Hazırlayan : REMA YAPI
Mimari Tasarım Ekibi

REMA YAPI

MİMARİ PROJE SUNUMU



NİTELİKLİ TASARIM
Fonksiyonel ve estetik
yaşam alanları



SÜRDÜRÜLEBİLİR YAKLAŞIM
Çevreye duyarlı, uzun ömürlü
çözümler




GÜVEN & KALİTE
Zamanında yüksek kalite
ve şeffaf süreç



DEĞER ÜRETİR
Yaşamaya değer katan
mekanlar

Zemin Kat Planı

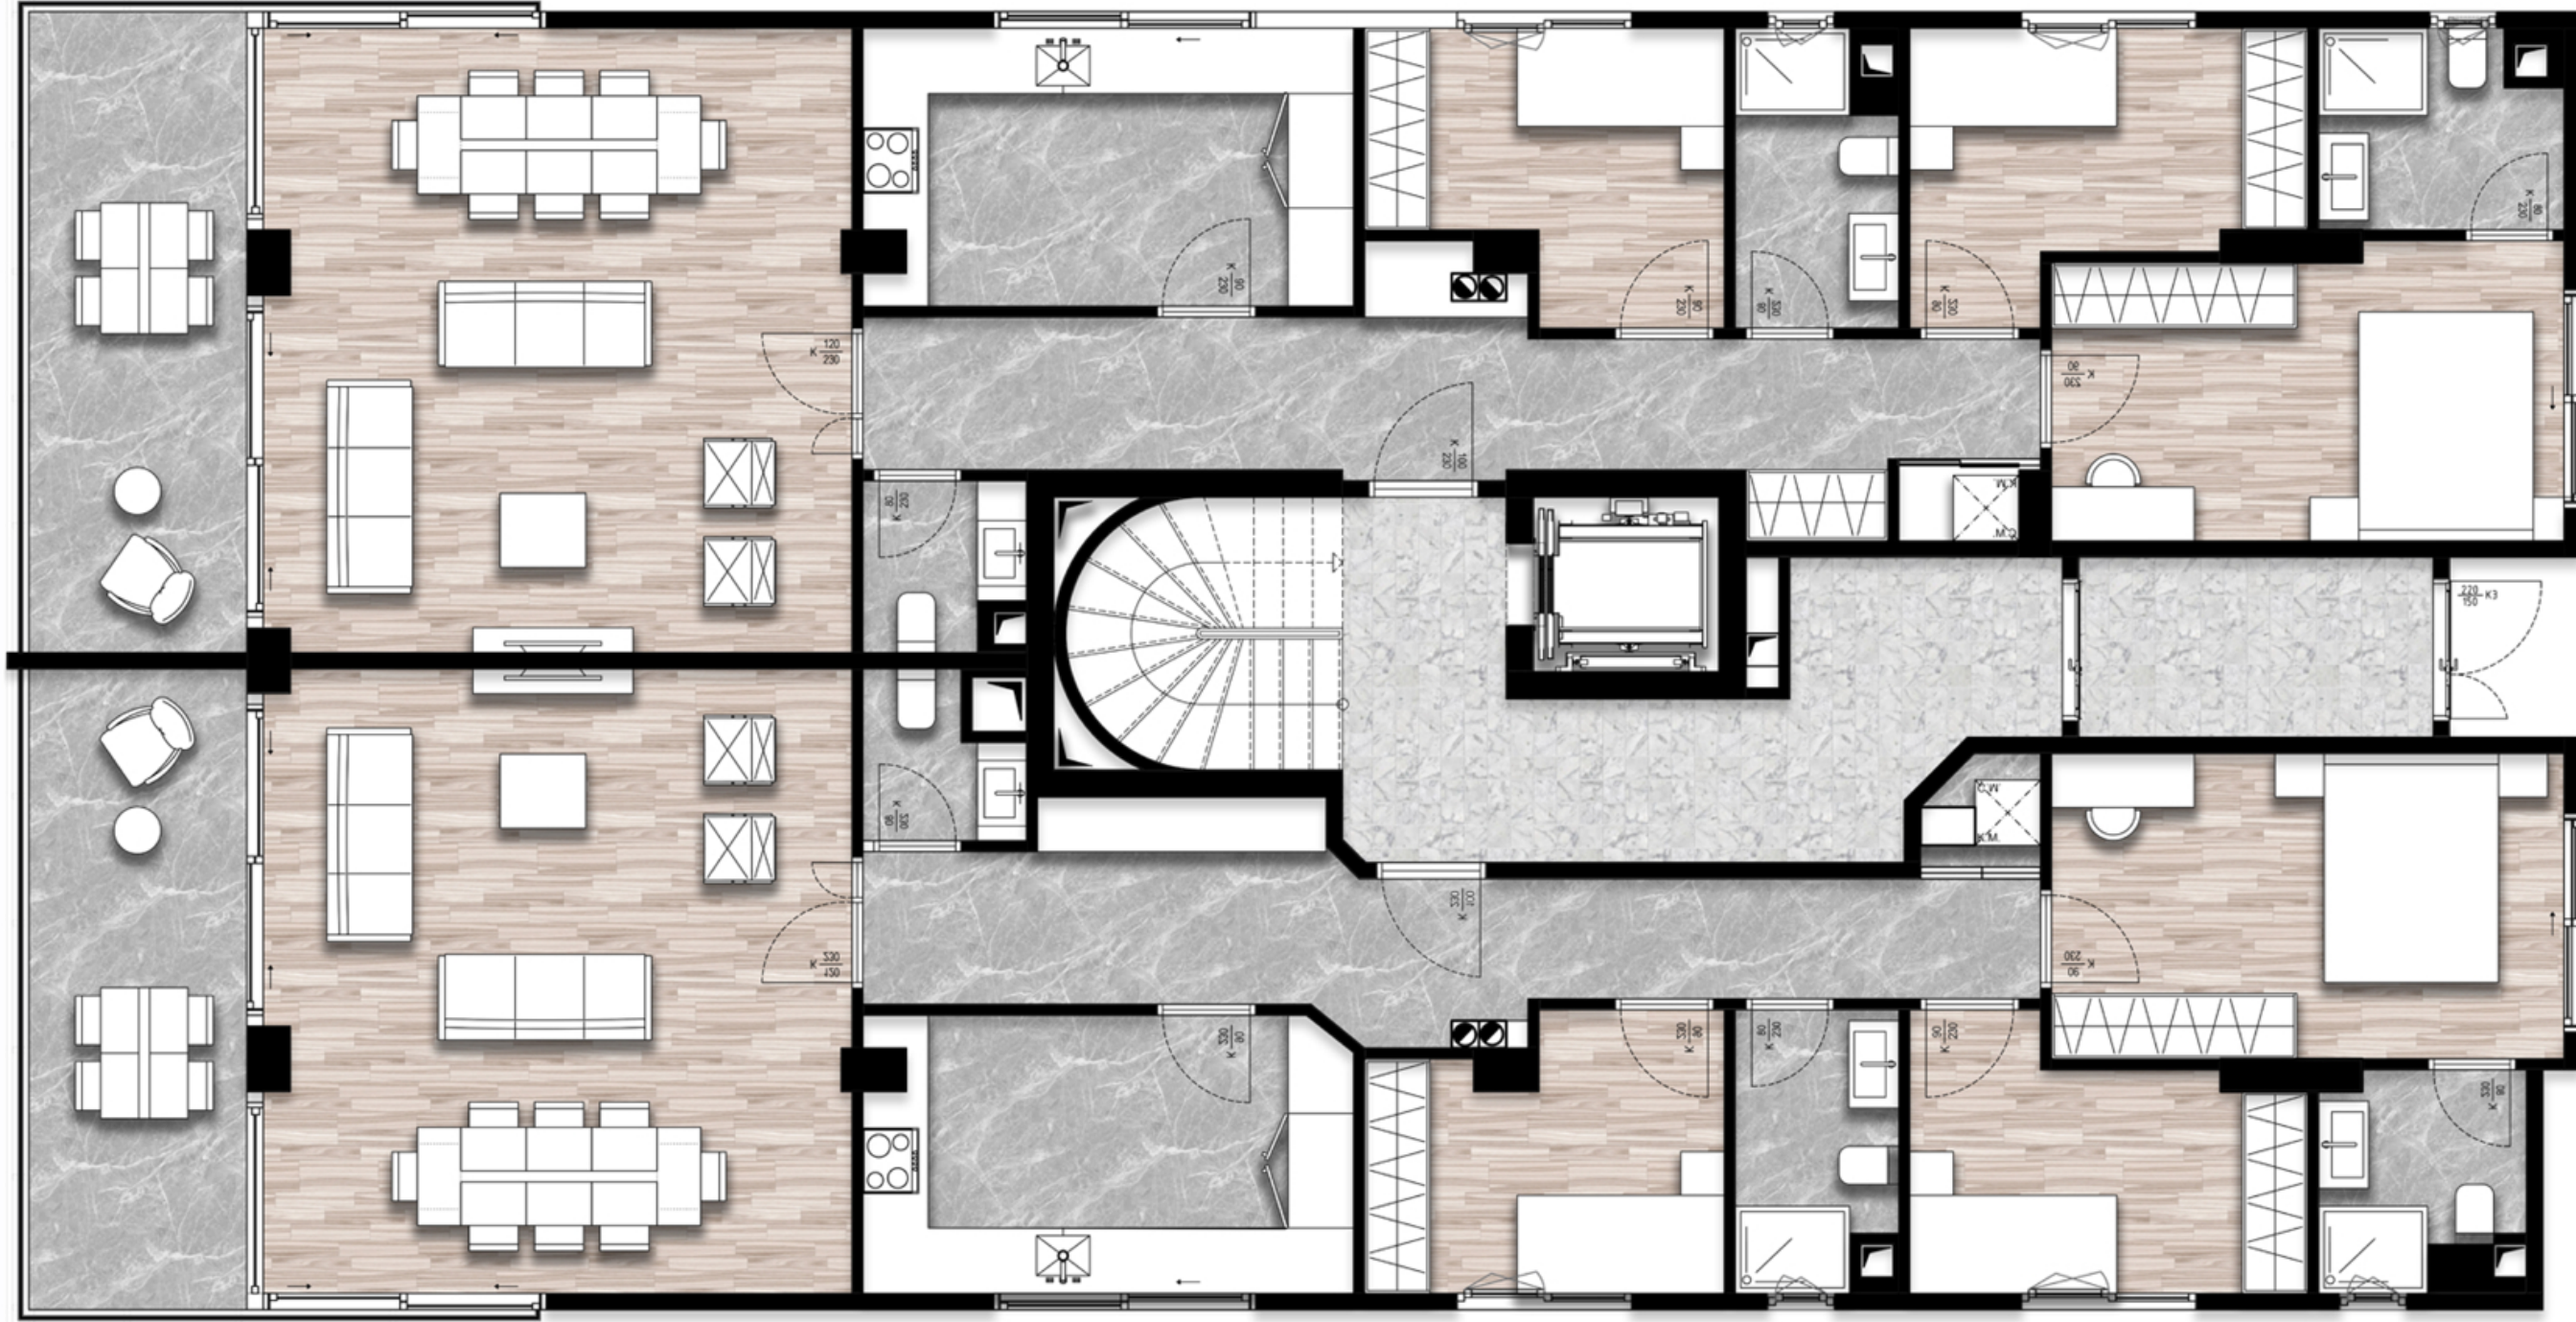

REMA YAPI VE
MİMARLIK
Basın Ekspres Cd.
Bahçelievler / İstanbul
T: +90 (0)212 671 19 19
E mail: bilgi@remayapi.com.tr

Proje Adı : 1335/77 OYA APARTMANI

Lokasyon : İSTANBUL/ ÜSKÜDAR

Pafta No: :

Tarih: :

Revizyon : :

Hazırlayan : REMA YAPI
Mimari Tasarım Ekibi



NİTELİKLİ TASARIM
Fonksiyonel ve estetik
yaşam alanları



SÜRDÜRÜLEBİLİR YAKLAŞIM
Çevreye duyarlı, uzun ömürlü
çözümler




GÜVEN & KALİTE
Zamanında yüksek kalite
ve şeffaf süreç



DEĞER ÜRETİR
Yaşamaya değer katan
mekanlar

Normal Kat Planı

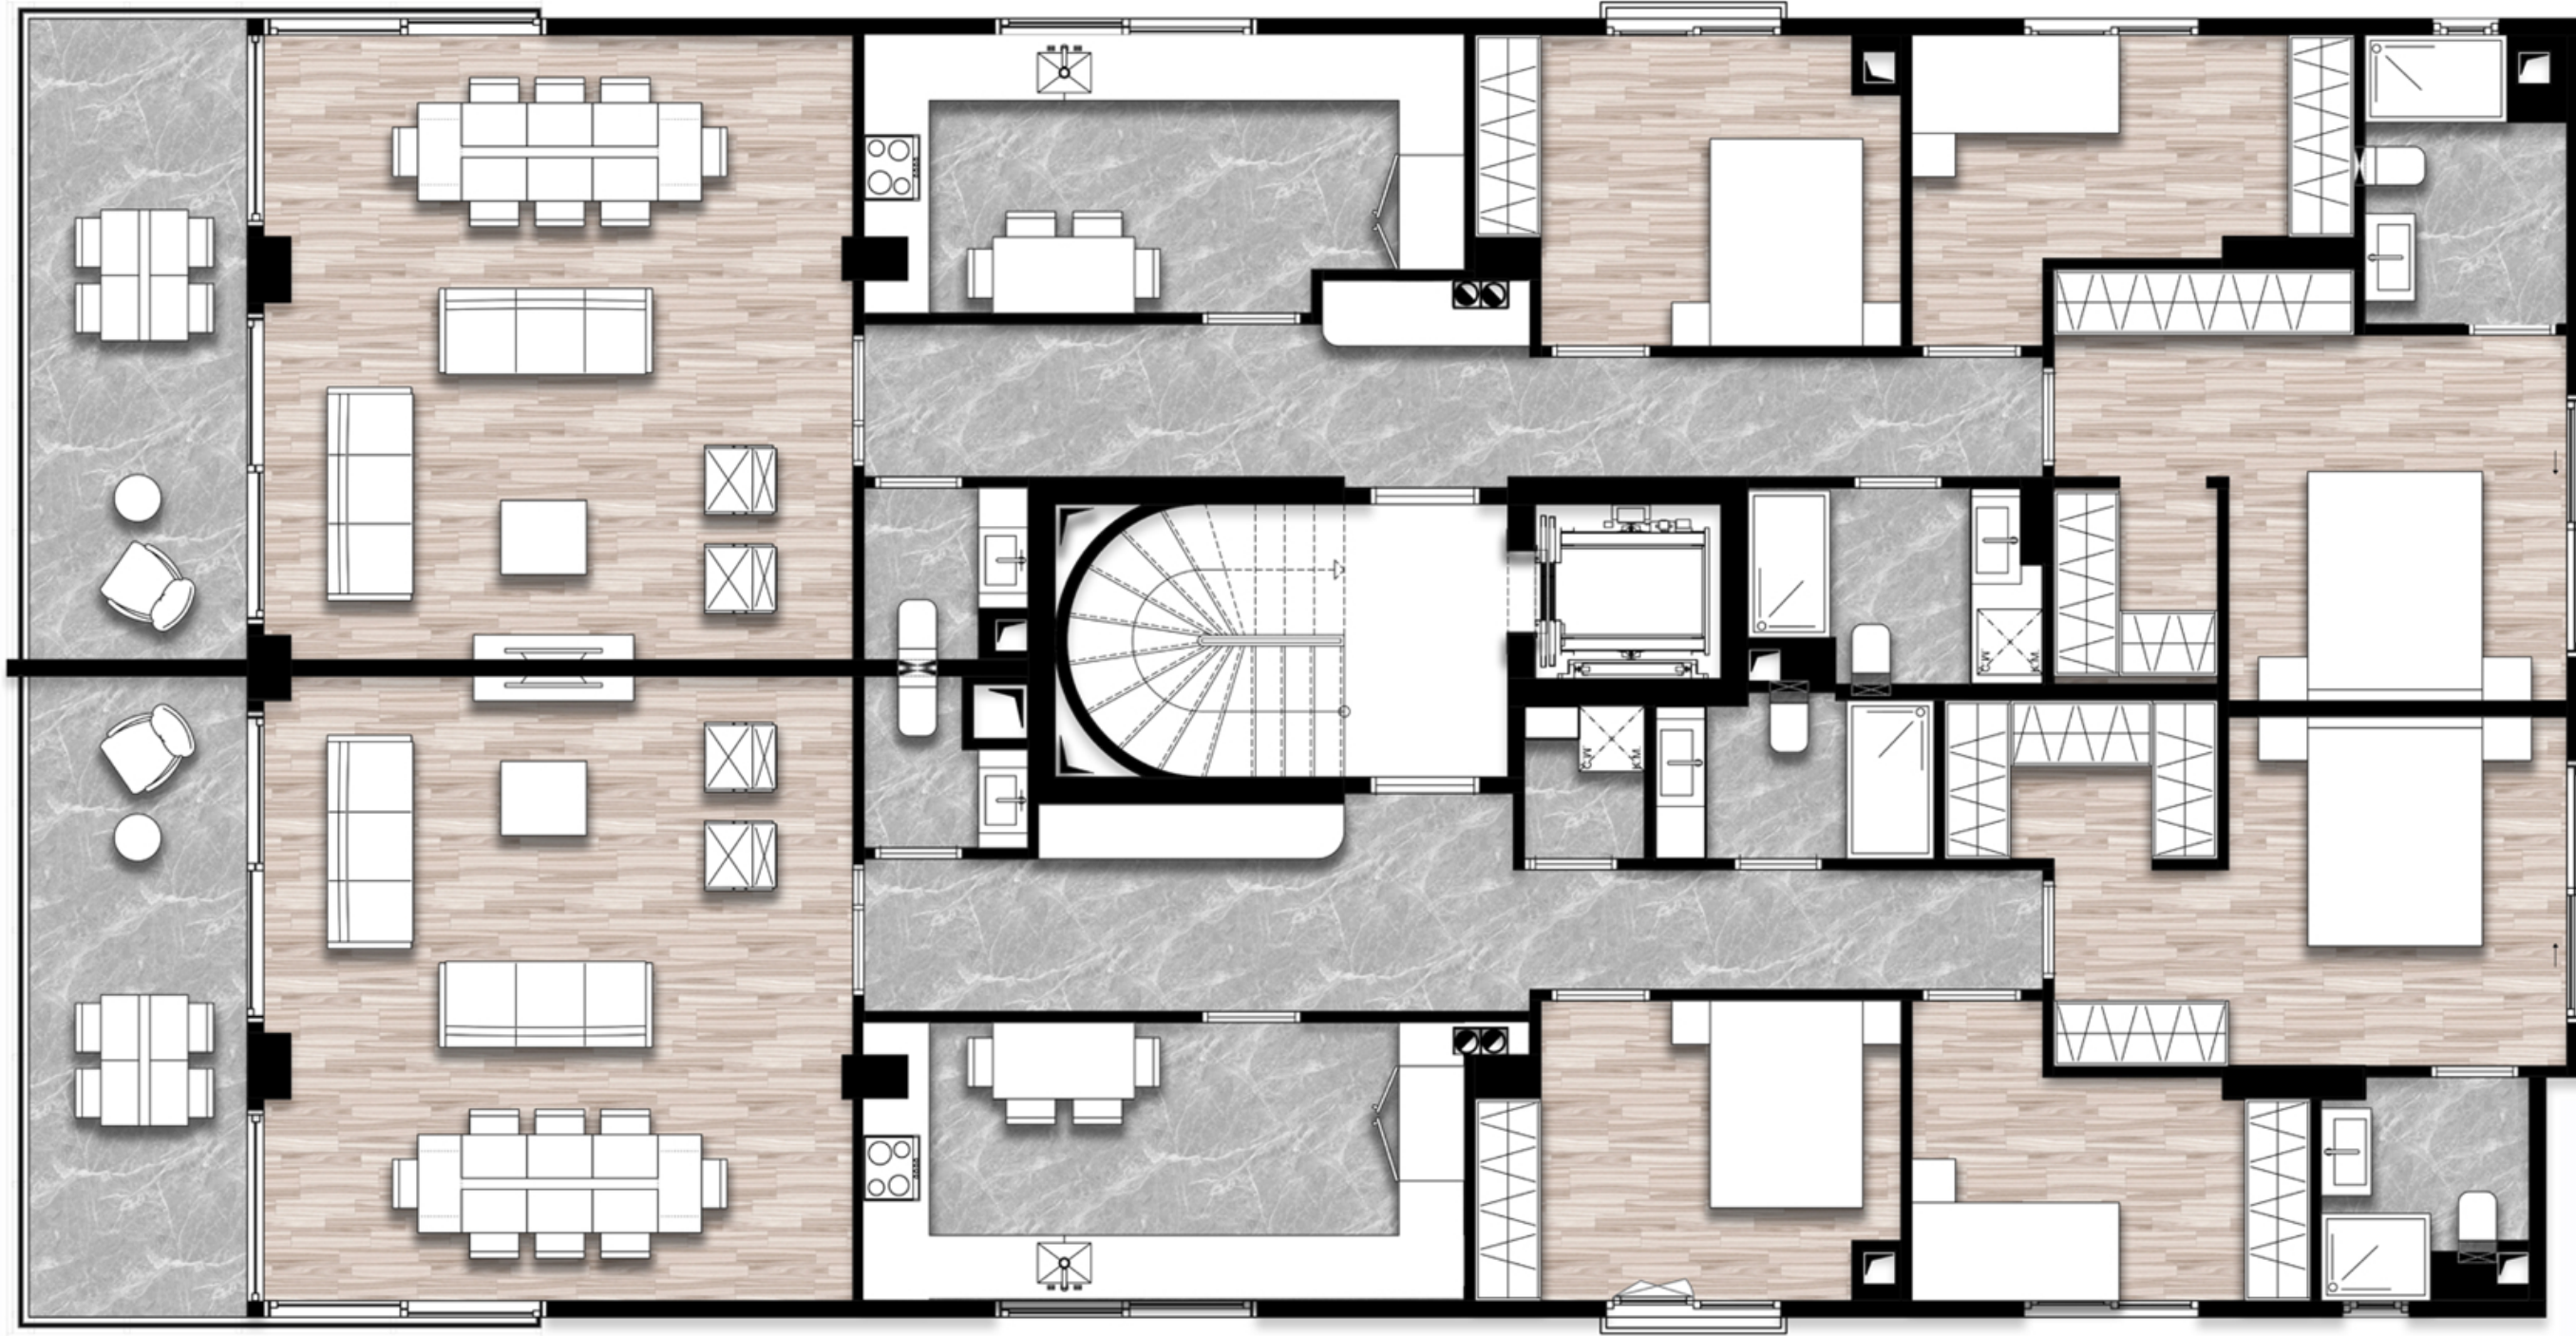

REMA YAPI VE
MİMARLIK
Basın Ekspres Cd.
Bahçelievler / İstanbul
T: +90 (0)212 671 19 19
E mail: bilgi@remayapi.com.tr

Proje Adı : 1335/77 OYA APARTMANI

Lokasyon : İSTANBUL / ÜSKÜDAR

Pafta No: :

Tarih: :

Revizyon : :

Hazırlayan : REMA YAPI
Mimari Tasarım Ekibi



NİTELİKLİ TASARIM
Fonksiyonel ve estetik
yaşam alanları



SÜRDÜRÜLEBİLİR YAKLAŞIM
Çevreye duyarlı, uzun ömürlü
çözümler




GÜVEN & KALİTE
Zamanında yüksek kalite
ve şeffaf süreç



DEĞER ÜRETİR
Yaşamaya değer katan
mekanlar

4. Bodrum Kat Planı

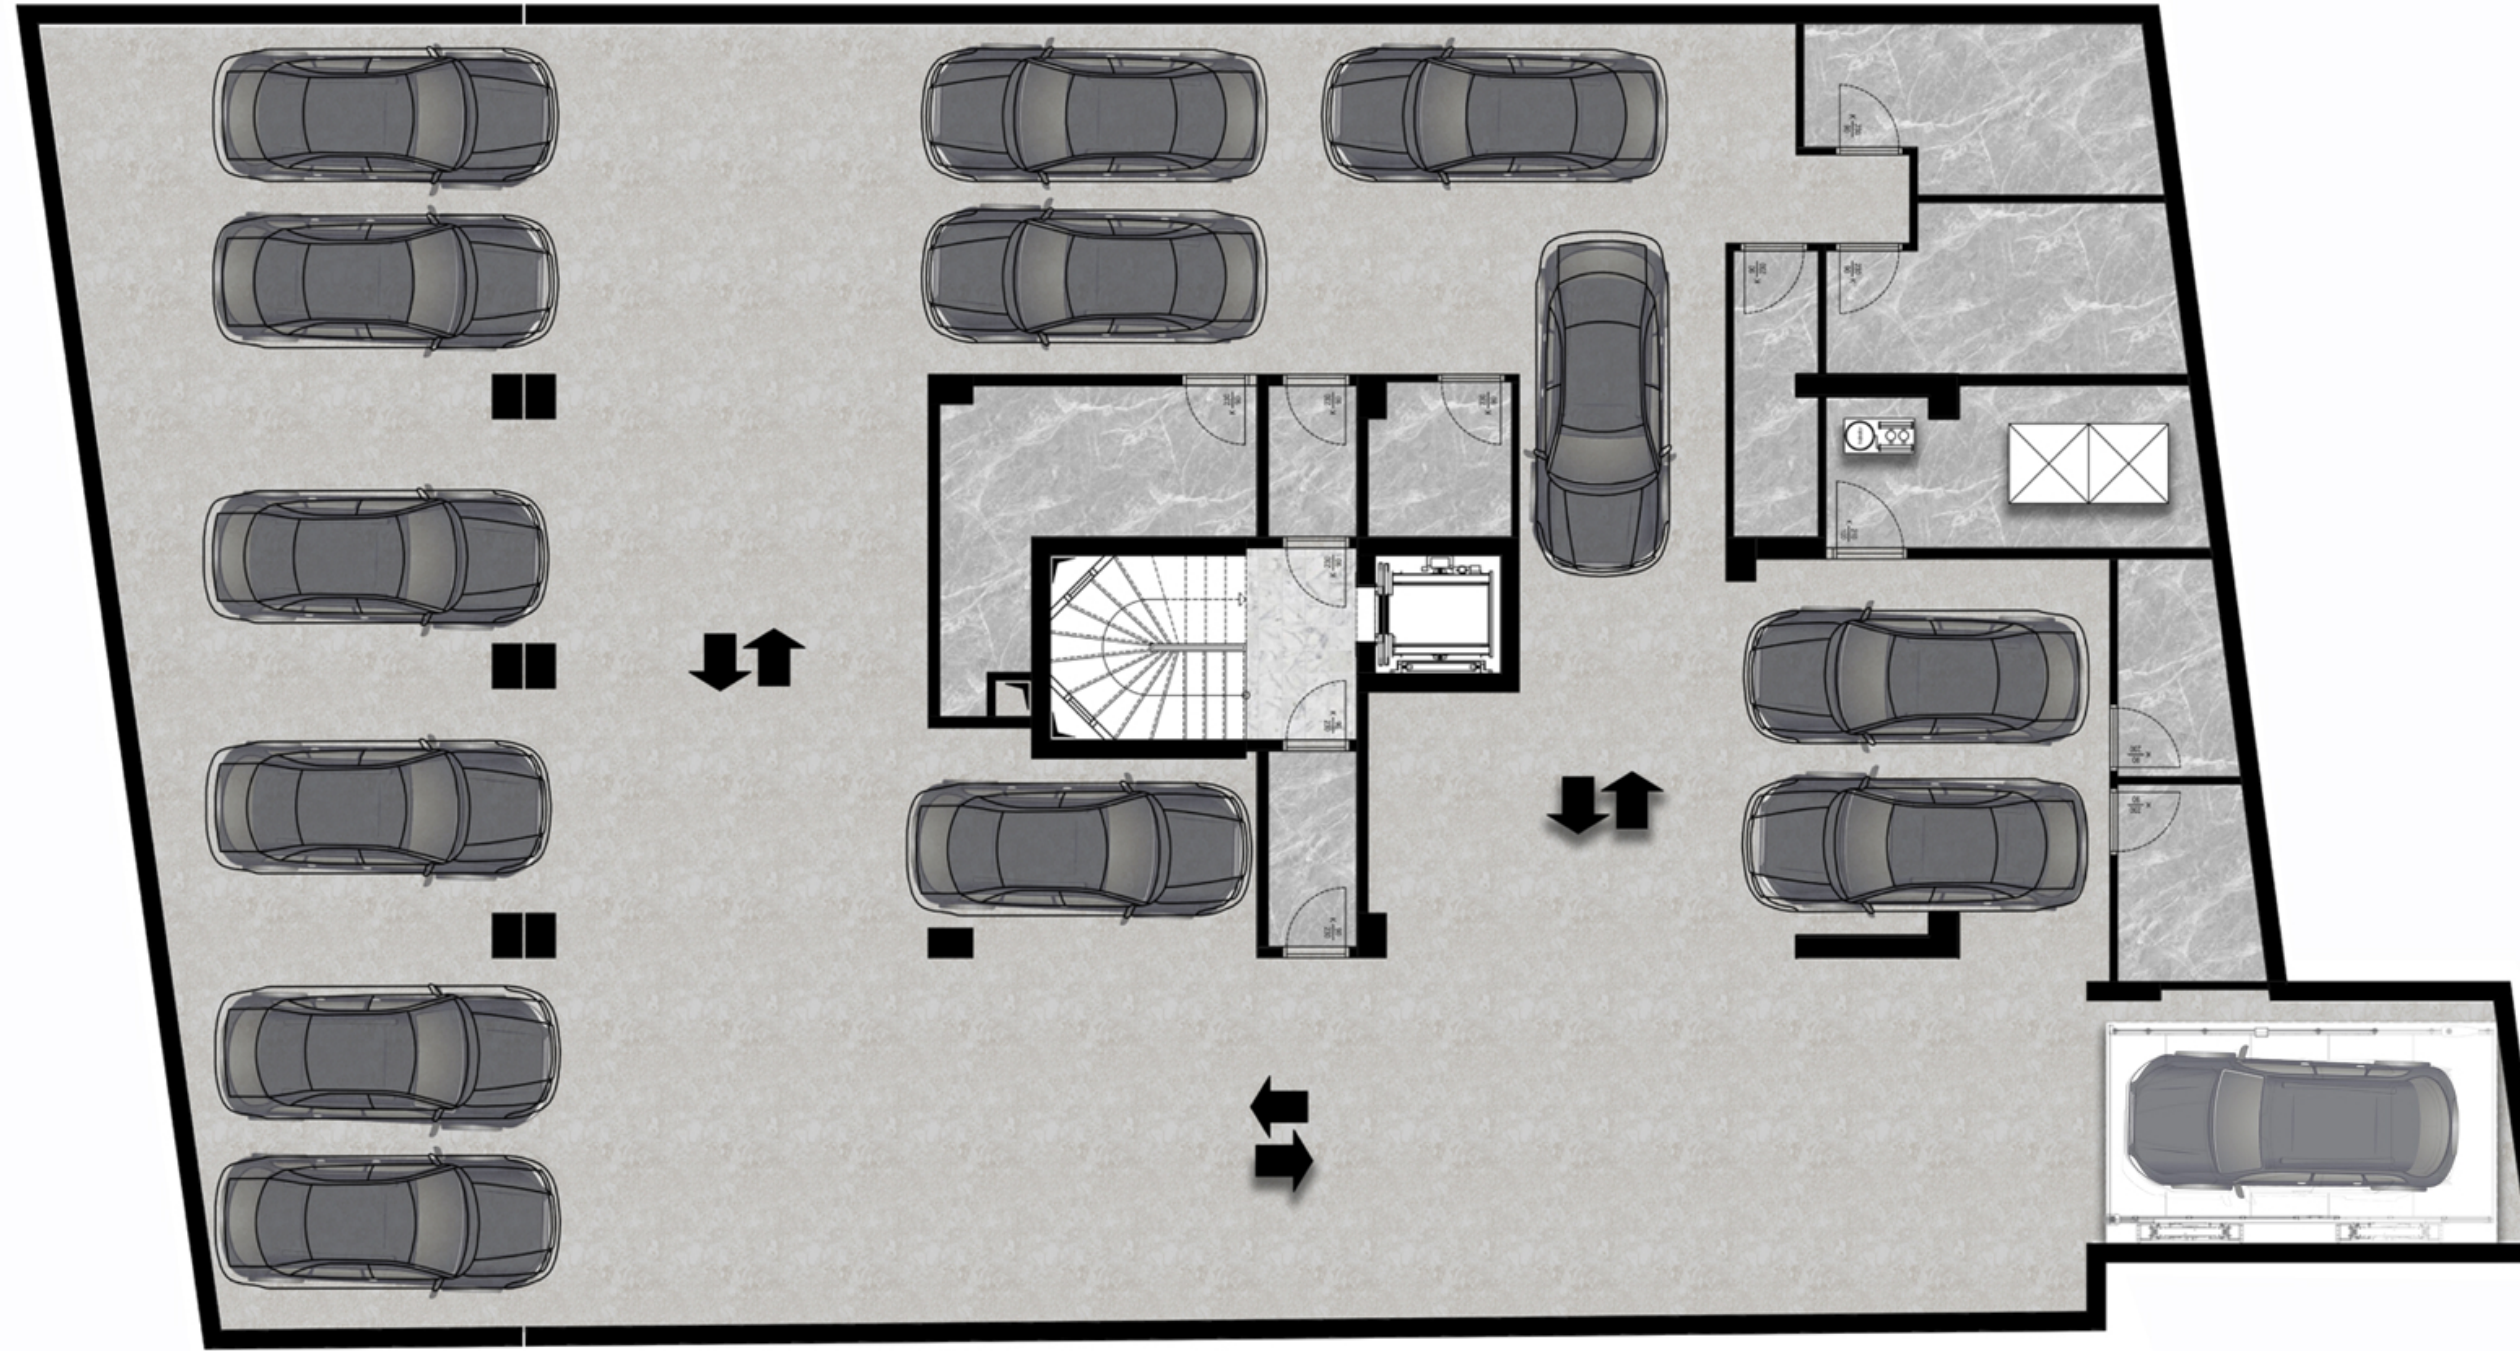

REMA YAPI VE
MİMARLIK
Basın Ekspres Cd.
Bahçelievler / İstanbul
T: +90 (0)212 671 19 19
E mail: bilgi@remayapi.com.tr

Proje Adı : 1335/77 OYA APARTMANI

Lokasyon : İSTANBUL/ ÜSKÜDAR

Pafta No: :

Tarih: :

Revizyon : :

Hazırlayan : REMA YAPI
Mimari Tasarım Ekibi